


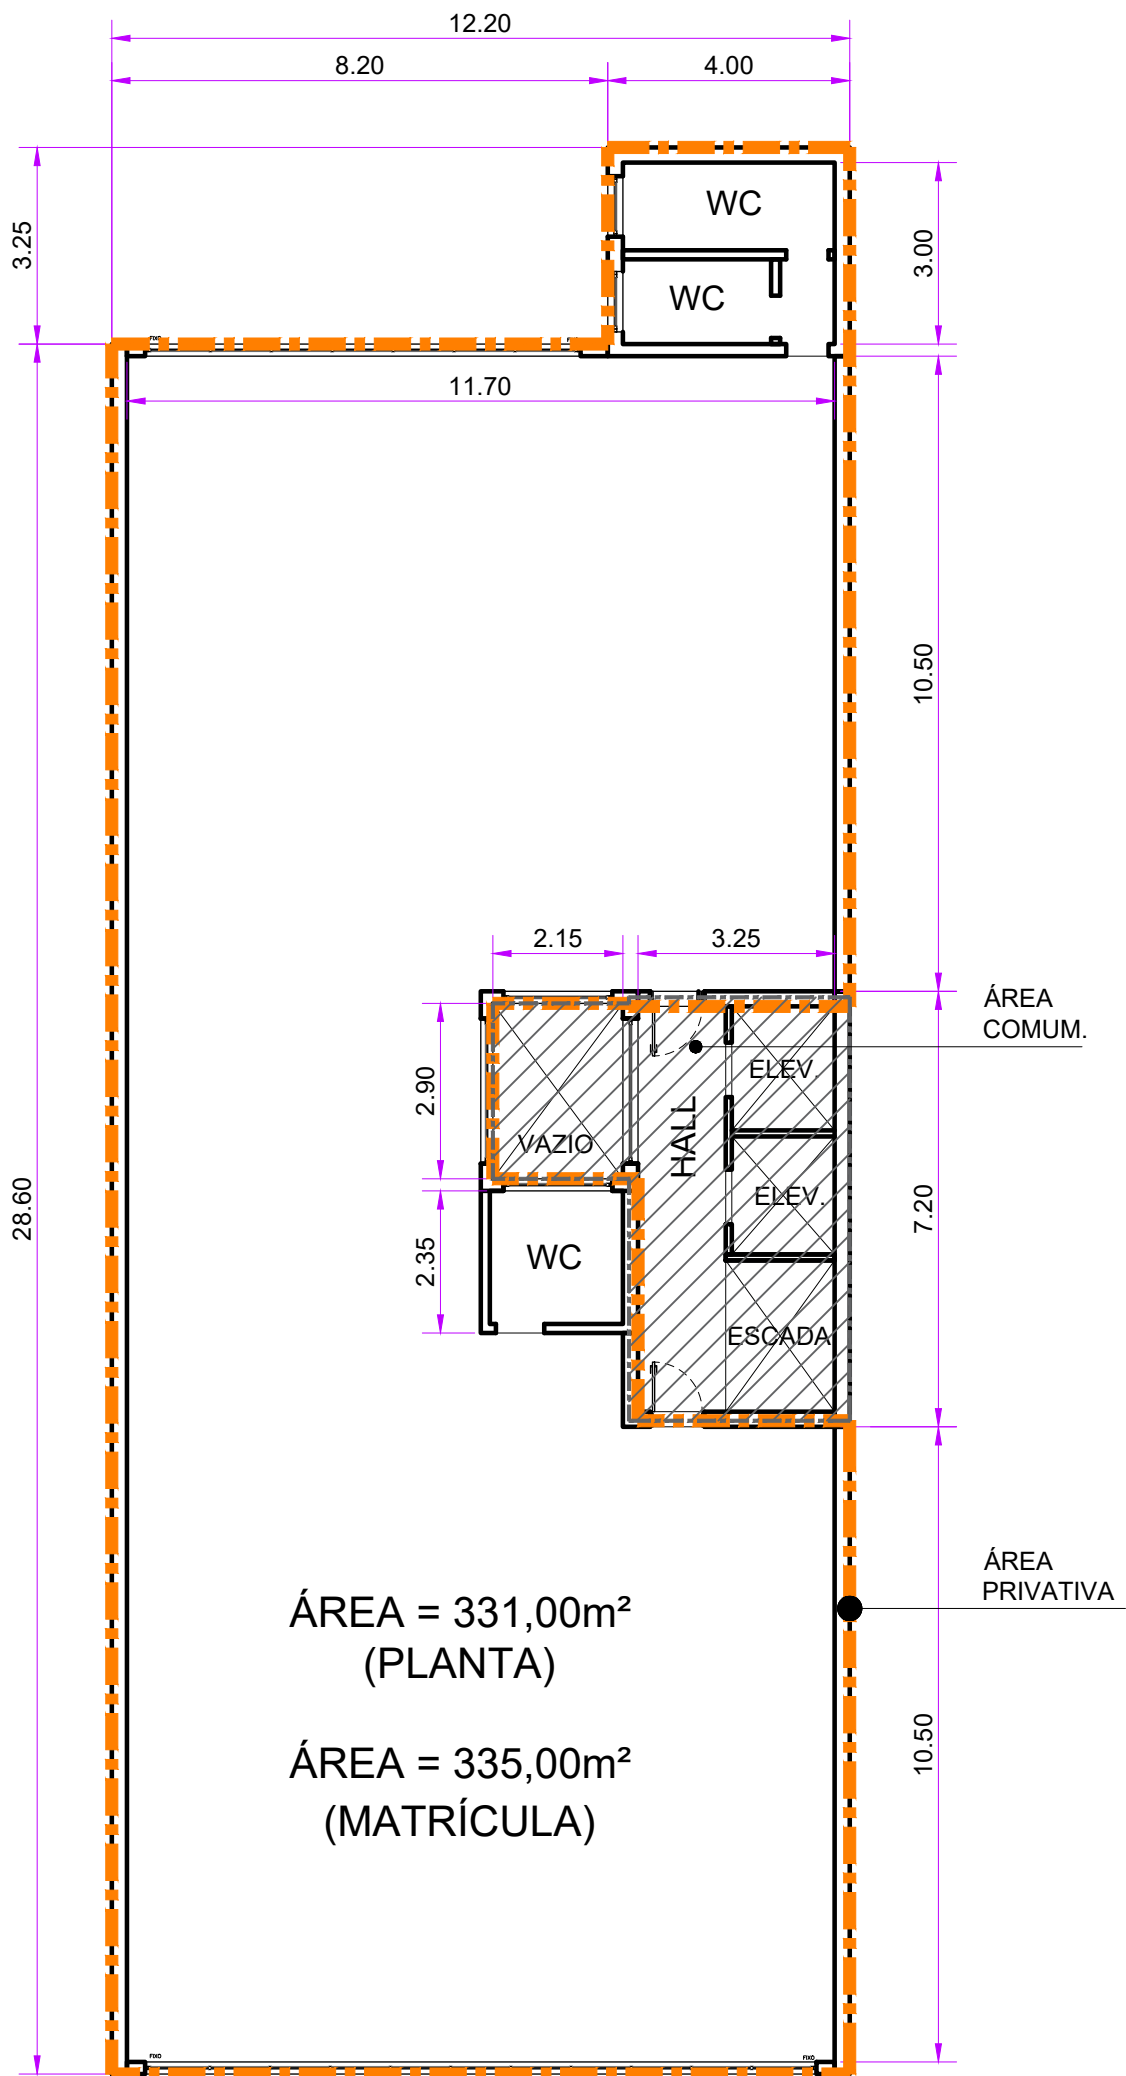

PLANTA

RUA MARQUÊS DE ITÚ, 70 – 1ª ANDAR

ESCALA 1:125